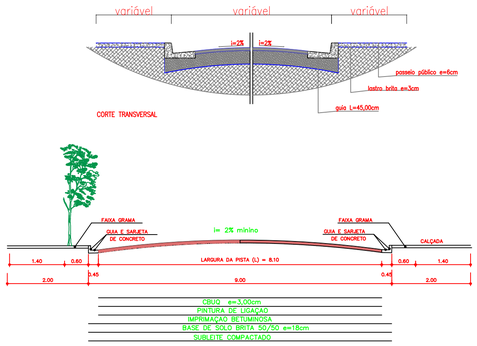

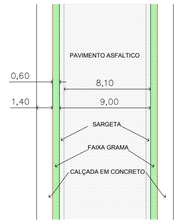

CALÇADA ECOLOGICA

Escala: 1:250

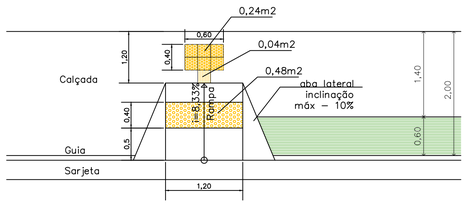

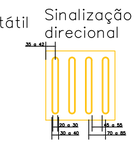

SINALIZAÇÃO PODO TATIL E RAMPA

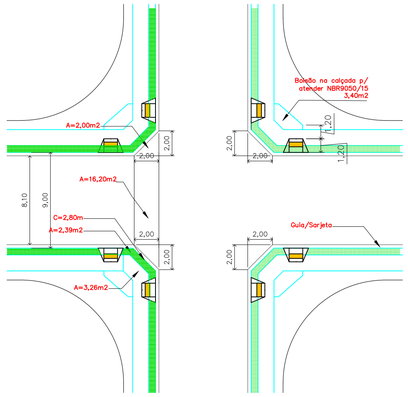

DETALHE DAS ESQUINAS - CONCORDÂNCIA

Escala: 1:25

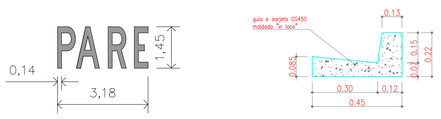

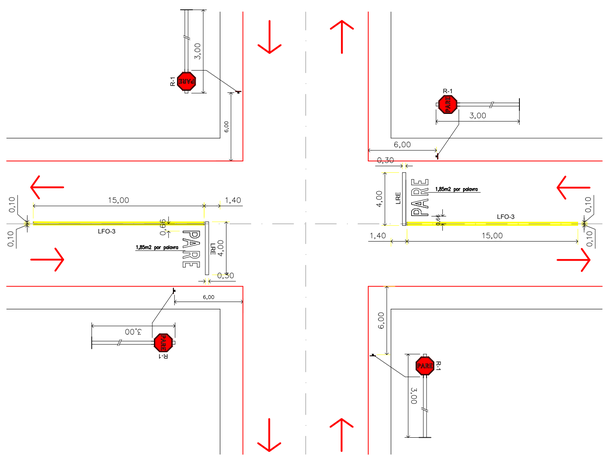

SINALIZAÇÃO VIÁRIA CRUZAMENTO TÍPICO

TABELA DE QUANTIDADES

PAVIMENTAÇÃO

SERVIÇOS	UN	QUANT.	TOTAL
1 – R. ANTONIA UCLES ROBLES BERNARDO	m2	1.451,03	
Concordância –2un x 20,20 m2	m2	40,40	1.491,43
2 – R. SAMUEL NOGUEIRA DE QUEIROZ	m2	1.891,02	
Concordância –3un x 20,20 m2	m2	60,60	1.951,62
TOTAL DE PAVIMENTAÇÃO	m2		3.443,05

GUIA/SARJETA

SERVIÇOS	UN	QUANT.	TOTAL
1 – R. ANTONIA UCLES ROBLES BERNARDO	m	330,68	
2 – R. SAMUEL NOGUEIRA DE QUEIROZ	m	431,05	
3 – ESQUINAS – 10un X 2,80m	m	28,00	
TOTAL DE GUIA/SARJETA	m		789,73

CALÇADA

SERVIÇOS	UN	QUANT.	TOTAL
1 – R. ANTONIA UCLES ROBLES BERNARDO	m2		
CALÇADA CONCRETO (L=1,40m)	m2	462,95	
GRAMA (L=0,60m)	m2	198,40	
Concordancia 4x3,26(concr.)4x2,39(gra)	m2	13,04 9,56	
2 – R. SAMUEL NOGUEIRA DE QUEIROZ	m2		
CALÇADA CONCRETO (L=1,40m)	m2	603,46	
GRAMA (L=0,60m)	m2	258,66	
Concordancia 6x3,26(concr.)6x2,39(gra)	m2	19,56 14,34	
3 – Bolsao – 3,40m2 x 10(esquinas)	m2	34,00	
TOTAL CALÇADA CONCRETO	m2		1.133,01
TOTAL GRAMA	m2		480,96

TABELA DE QUANTIDADES

1 – SINALIZAÇÃO HORIZONTAL

TIPO	REPRESENTAÇÃO	UN	QUANT.	CONSUMO	OBS
LFO–3		m²	12,00	0,20 m²/m	Cor Amarelo
LRE		m²	4,80	0,30 m²/m	Cor Branco
PARE	PARE	m²	7,40	1,85 m²/un	Cor Branco
TOTAL–SINALIZAÇÃO HORIZONTAL			24,20 m²		

2 – SINALIZAÇÃO VERTICAL

TIPO	REPRESENTAÇÃO	UN	QUANT.	CONSUMO	OBS
R–1	PARE	unid	4,00	0,592 m²/un	Aresta 0,35 m
TOTAL–SINALIZAÇÃO VERTICAL			4,00 un = 2,36 m²		

3 – SINALIZAÇÃO DE IDENTIFICAÇÃO

TIPO	REPRESENTAÇÃO	UN	QUANT.	DIMENSÃO	OBS
NOME RUAS		unid	14,00	0,45 x 0,25 m	
TOTAL–SINALIZAÇÃO IDENTIFICAÇÃO			14,00 un		

SINALIZAÇÃO DE IDENTIFICAÇÃO = 11 POSTES DE AÇO GALVANIZADO Ø 2" x 3,00 m

4 – ACESSIBILIDADE

TIPO	REPRESENTAÇÃO	UN	QUANT.
PISO TATIL DIRECIONAL		m2	0,64
PISO TATIL ALETAR		m2	11,52
RAMPA DE ACESSIBILIDADE		UND	16,00

PREFEITURA DO MUNICÍPIO DE MONTE CASTELO

Rua Monsenhor Jose Maria Lemieux, 165 – Centro – CEP 17.960–000
Fone (018) 3855–1133 – Fax (018) 3855–1146 – MONTE CASTELO–SP

PROJETO

PAVIMENTAÇÃO ASFALTICA

LOCAL

Rua Samuel N. Queiroz e
Rua Antonia U. R. Bernardo

PROGRAMA	ÁREA	FOLHA
APOIO A INFRAESTRUTURA TURISTICA – MIN. DO TURISMO	PAV	02/2

OBRA

PAVIMENTACAO ASFALTICA

CONTRATO 1030.728–60/2016

ESCALA GRÁFICA	ESCALA NOMINAL	DATA
0 5 10 15(m)	INDICADAS	NOV/2017

ASSINATURAS

proprietário	cnpj
PREFEITURA DO MUNICIPIO DE MONTE CASTELO	44.882.074/0001–74

projeto – responsavel tecnico		
ARILDO BLEFARI DE ALMEIDA	c.a.u.	A58440–1
	pref.	
	r.r.t.	6180457

ESPAÇO PARA APROVAÇÃO