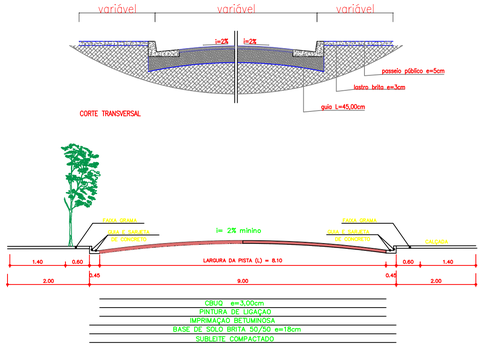

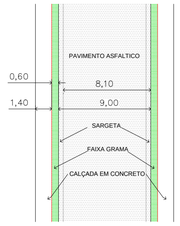

CALÇADA ECOLOGICA
Escala: 1:250

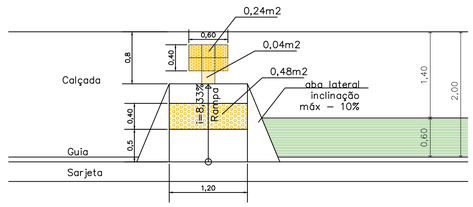

SINALIZAÇÃO PODO TATIL E RAMPA

Sinalização tátil de alerta

Sinalização tátil direcional

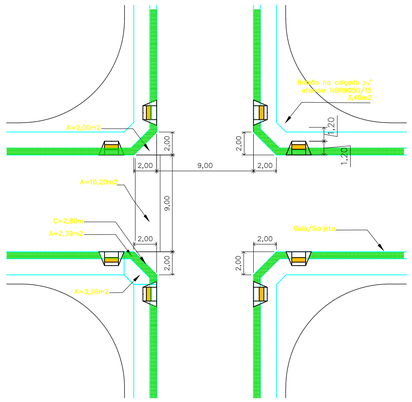

DETALHE DAS ESQUINAS - CONCORDÂNCIA
Escala: 1:25

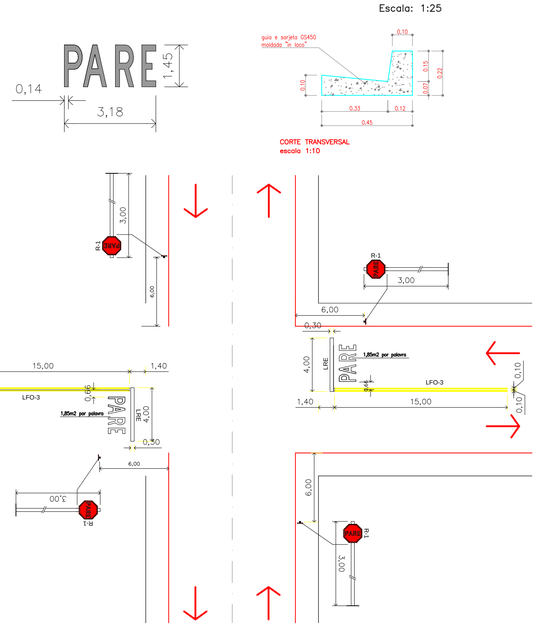

SINALIZAÇÃO VIÁRIA
CRUZAMENTO TÍPICO

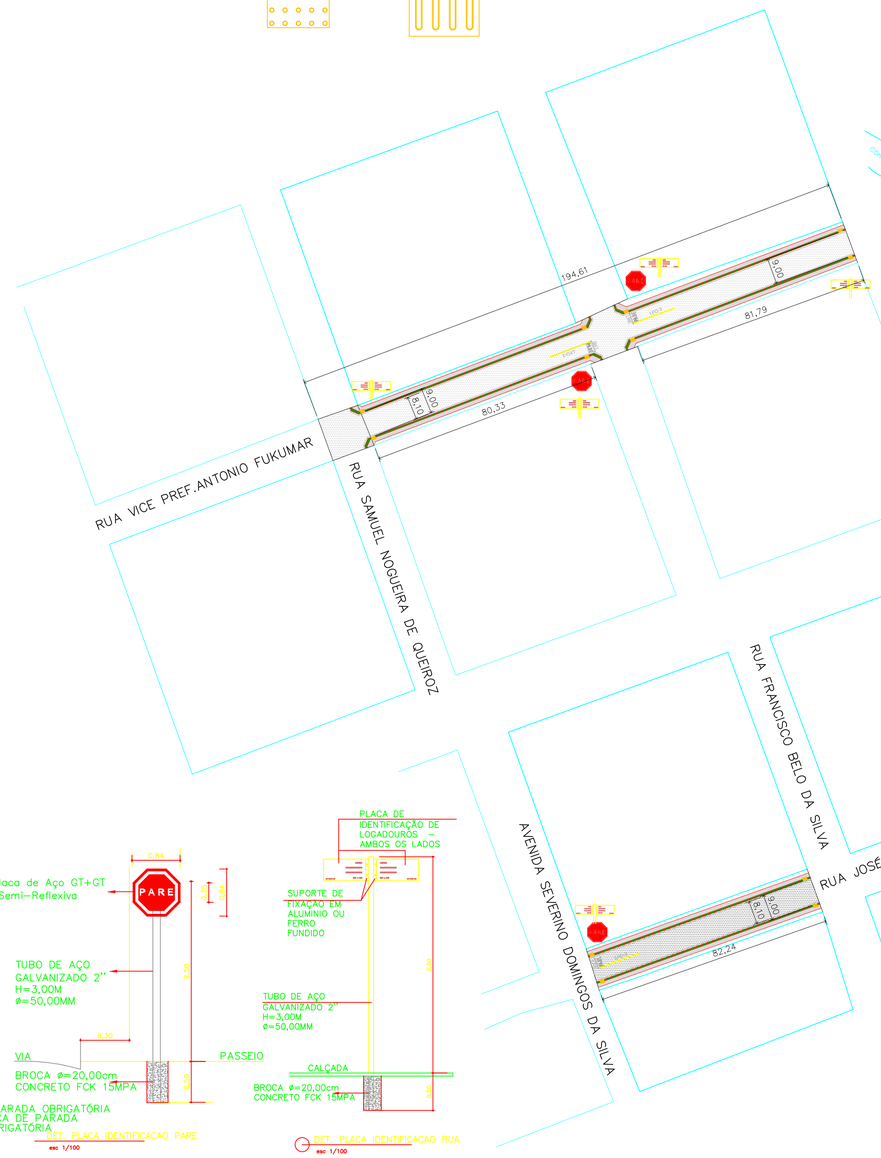

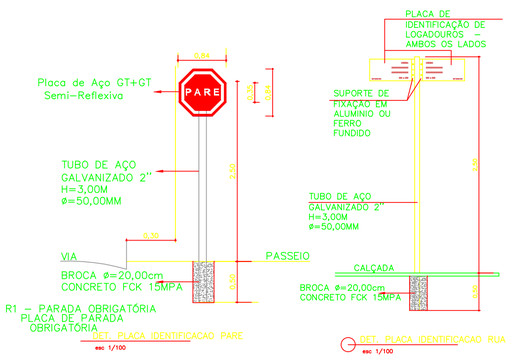

T A B E L A D E Q U A N T I D A D E S

1 – S I N A L I Z A Ç Ã O H O R I Z O N T A L

TIPO	REPRESENTAÇÃO	UN	QUANT.	CONSUMO	OBS
LFO–3		m²	9,00	0,20 m²/m	Cor Amarelo
LRE		m²	3,60	0,30 m²/m	Cor Branco
PARE	PARE	m²	5,55	1,85 m²/un	Cor Branco
TOTAL–SINALIZAÇÃO HORIZONTAL			18,15 m²		

2 – S I N A L I Z A Ç Ã O V E R T I C A L

TIPO	REPRESENTAÇÃO	UN	QUANT.	CONSUMO	OBS
R–1	PARE	unid	3,00	0,59 m²/un	Aresta 0,35 m
TOTAL–SINALIZAÇÃO VERTICAL			3,00 un = 1,77 m²		

3 – S I N A L I Z A Ç Ã O D E I D E N T I F I C A Ç Ã O

TIPO	REPRESENTAÇÃO	UN	QUANT.	DIMENSÃO	OBS
NOME RUAS		unid	14,00	0,45 x 0,25 m	
TOTAL–SINALIZAÇÃO IDENTIFICAÇÃO			14,00 un		

SINALIZAÇÃO DE IDENTIFICAÇÃO = 10 POSTES DE AÇO GALVANIZADO Ø 2 1/2" x 3,00 m

4 – ACESSIBILIDADE

TIPO	REPRESENTAÇÃO	UN	QUANT.
PISO TATIL DIRECIONAL		m2	0,60
PISO TATIL ALETAR		m2	10,80
RAMPA DE ACESSIBILIDADE		UND	15,00

T A B E L A D E Q U A N T I D A D E S

PAVIMENTAÇAO

SERVIÇOS	UN	QUANT.	TOTAL
1– RUA VICE PREF. ANTONIO FUKUMAR	m2	1.576,34	
Concordância –4un x 20,20 m2	m2	80,80	1.657,14
2– RUA JOSÉ FERREIRA FERRO	m2	666,14	666,14
3– RUA JOSÉ CÂNDIDO DE OLIVEIRA	m2	880,47	
Concordância –1un x 20,20 m2	m2	20,20	900,67
TOTAL DE PAVIMENTAÇÃO	m2		3.223,95

GUIA/SARJETA

SERVIÇOS	UN	QUANT.	TOTAL
1– RUA VICE PREF. ANTONIO FUKUMAR	m	324,24	324,24
2– RUA JOSÉ FERREIRA FERRO	m	164,48	164,48
3– RUA JOSÉ CÂNDIDO DE OLIVEIRA	m	204,16	204,16
ESQUINAS	m	22,40	22,40
TOTAL DE GUIA/SARJETA	m		715,28

CALÇADA

SERVIÇOS	UN	QUANT.	TOTAL
1– RUA VICE PREF. ANTONIO FUKUMAR			
CALÇADA CONCRETO (L=1,40m)	m2	473,50	473,50
GRAMA (L=0,60m)	m2	208,88	208,88
Concordancia 6x3,26(concr.)6x2,39(gra)	m2		
2– RUA JOSÉ FERREIRA FERRO			
CALÇADA CONCRETO (L=1,40m)	m2	230,27	230,27
GRAMA (L=0,60m)	m2	98,68	98,68
3– RUA JOSÉ CÂNDIDO DE OLIVEIRA			
CALÇADA CONCRETO (L=1,40m)	m2	292,34	292,34
GRAMA (L=0,60m)	m2	127,28	127,28
Concordancia 2x3,26(concr.)2x2,39(gra)			
TOTAL CALÇADA CONCRETO	m2		996,11
TOTAL GRAMA	m2		434,84

PREFEITURA DO MUNICÍPIO DE MONTE CASTELO

Rua Monsenhor Jose Maria Lemieux, 165 – Centro – CEP 17.960–000
Fone (018) 3855–1133 – Fax (018) 3855–1146 – MONTE CASTELO–SP

PROJETO

PAVIMENTAÇÃO ASFALTICA

LOCAL

Rua Vice Pref. Antonio Fukumar
Rua José Ferreira Ferro e Rua José Cândido de Oliveira

PROGRAMA	ÁREA	FOLHA
PLANEJAMENTO URBANO MIN. DAS CIDADES	PAV	02/2

OBRA

PAVIMENTACAO ASFALTICA

CONTRATO 1034732–88/2016

ESCALA GRÁFICA	ESCALA NOMINAL	DATA
0 5 10 15(m)	INDICADAS	OUT/2017

ASSINATURAS

proprietário	cnpj
PREFEITURA DO MUNICIPIO DE MONTE CASTELO	44.882.074/0001–74

projeto – responsavel tecnico		
ARILDO BLEFARI DE ALMEIDA	c.a.u.	A58440–1
	pref.	
	r.r.t.	6848565

ESPAÇO PARA APROVAÇÃO